


036/4
Sz 1
IKLANBERÉNY
KÖZSÉG
BEÉPÍTÉSRE SZÁNT TERÜLET
SZABÁLYOZÁSI TERVE

M = 1 : 2 000

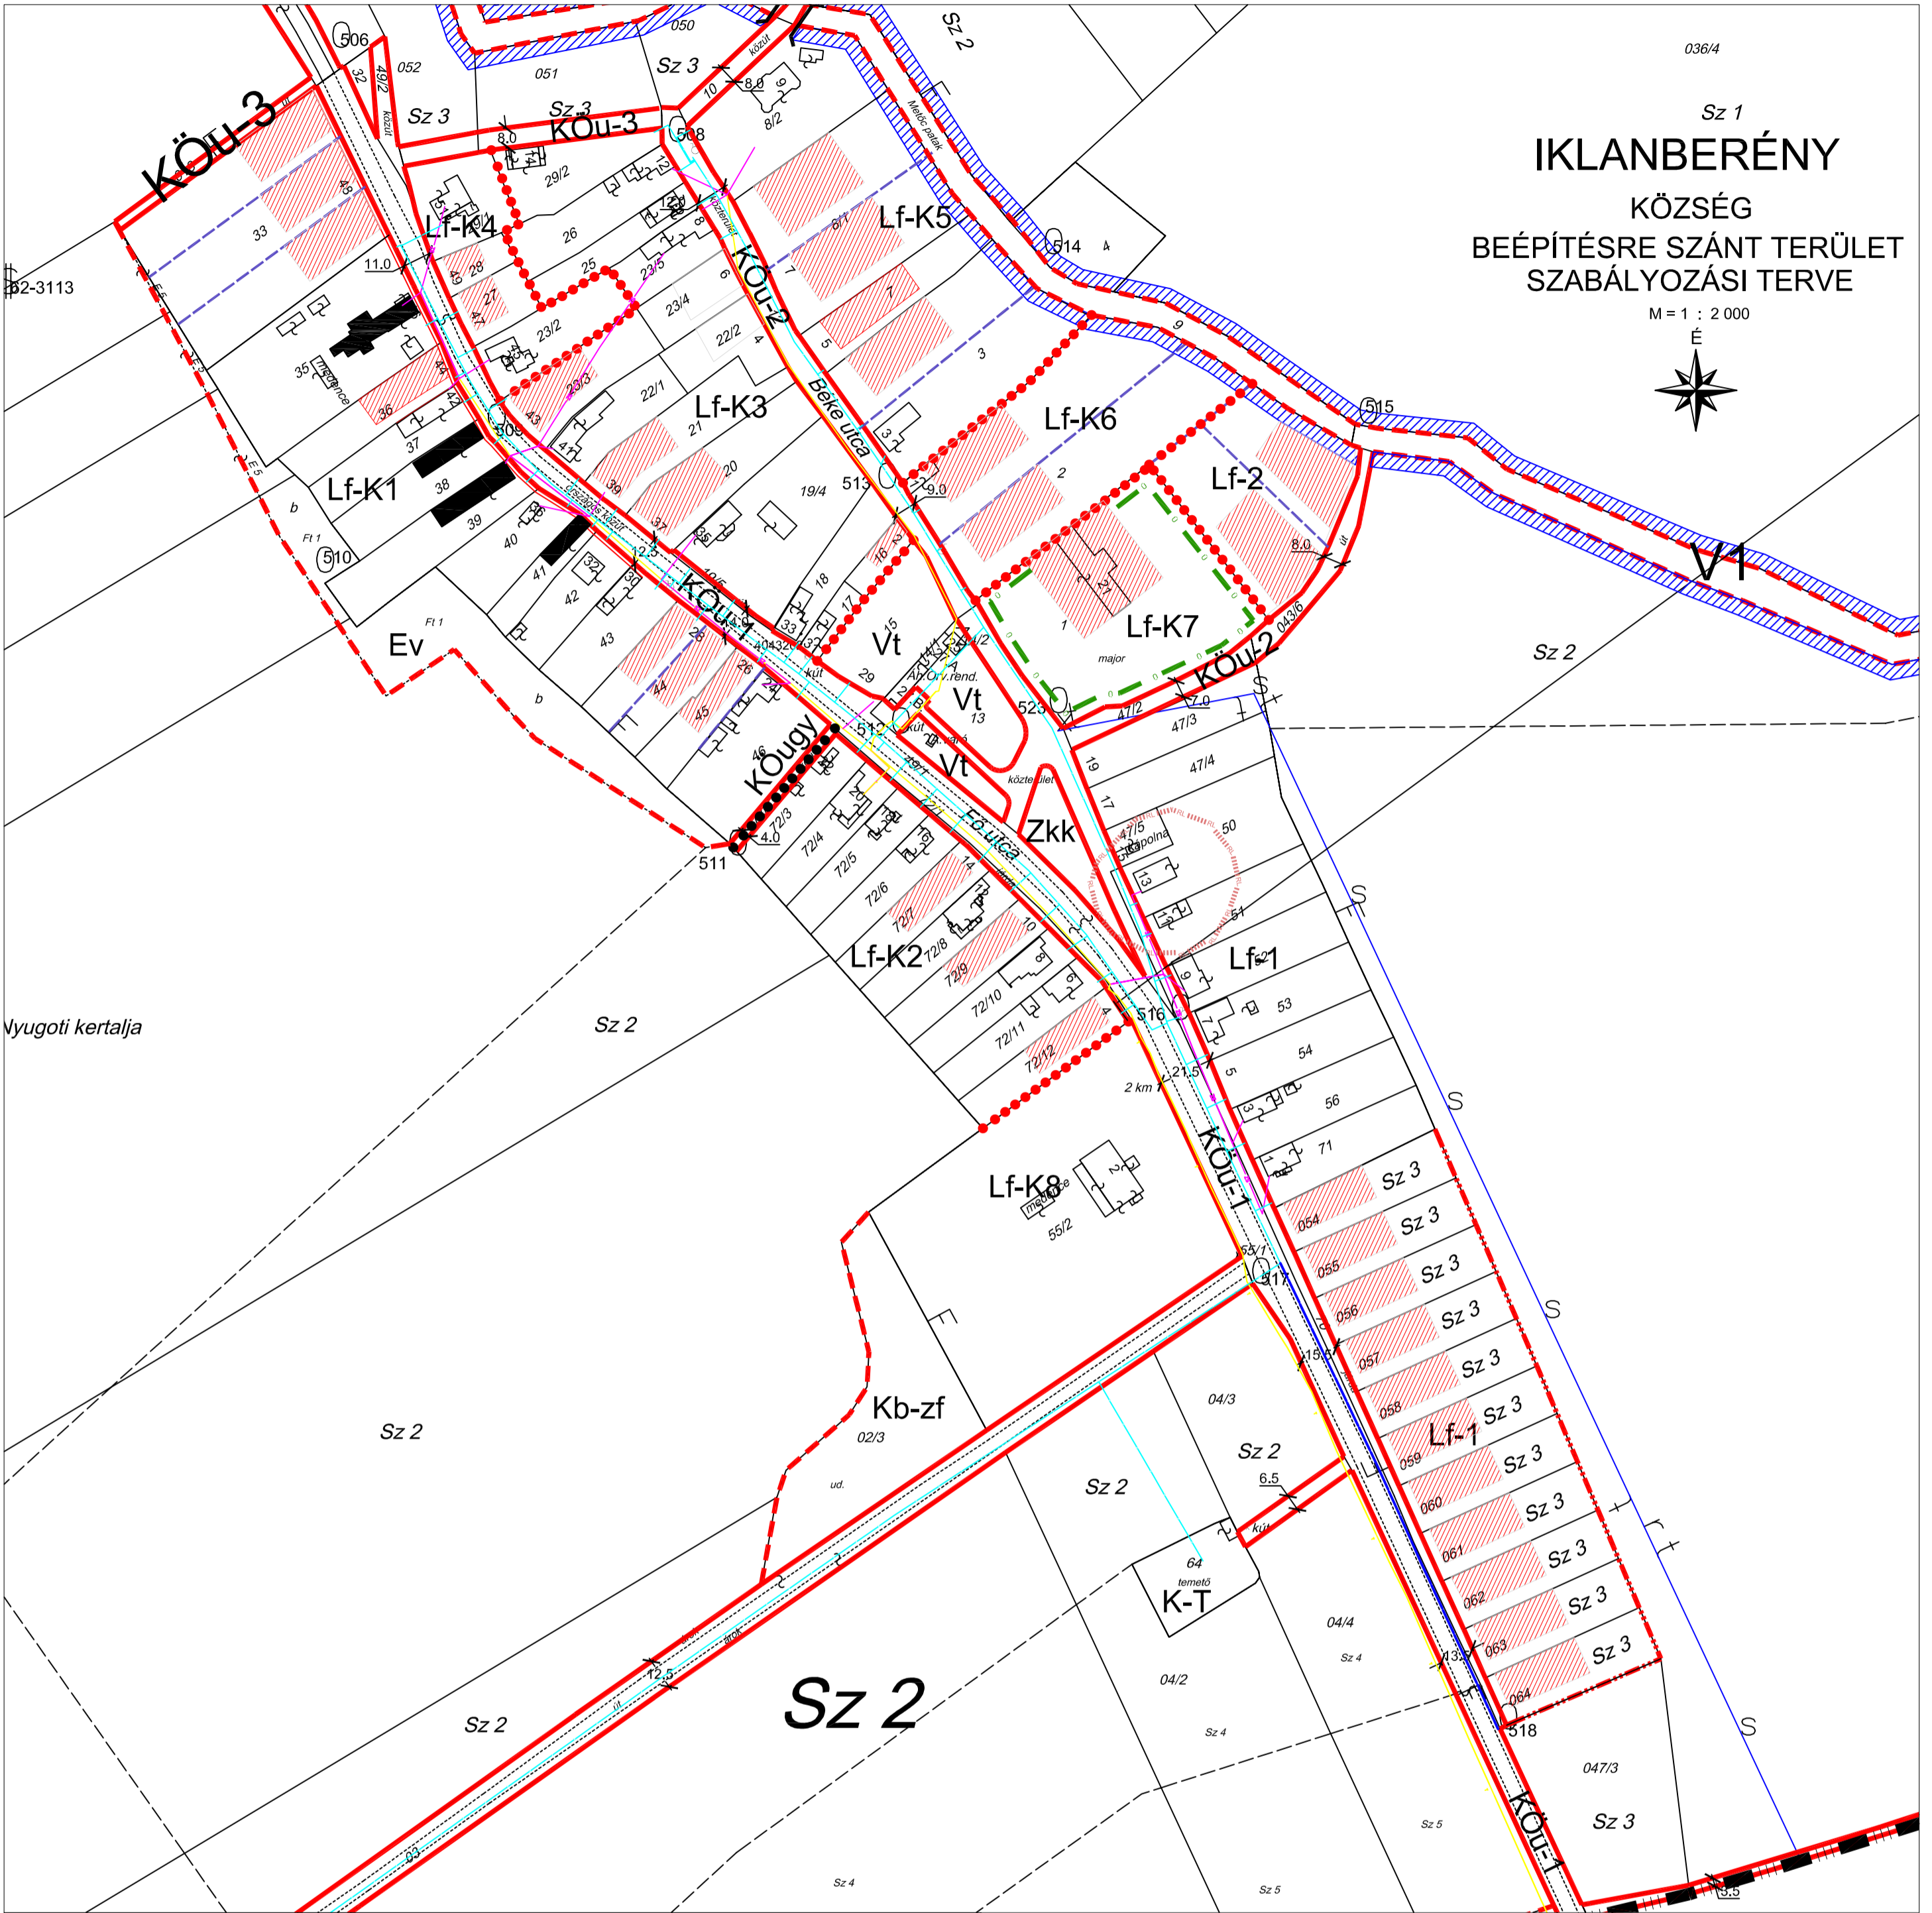

JELMAGYARÁZAT:

igazgatási terület határ			
beépítésre szánt terület határa			
I. SZABÁLYOZÁSI ALAPELEM		IV. EGYÉB SAJÁTOS JOGINTÉZMÉNYEK	
szabályozási vonal		Beépítettségi kötelezettséggel érintett terület	
szabályozási szélesség		V. EGYÉB RAJZI ELEMÉK	
építési övezet/övezethatár		Meglévő gyalogút	
építési övezet/övezetjel	Lf-K1, Má	Híd	
területfelhasználási egység határa			
II. SZABÁLYOZÁSI ELEM			
Építési hely			
Irányadó telekhatár			
III. MÁS JOGSZABÁLYBÓL KÖVETKEZŐ SZABÁLYOZÁSI ELEM			
Felszíni víz parti sávja			
Régészeti lelőhely			
Helyi védett egyedi érték			
Vízbázis hidrológiai "C" védőövezet			
Ökológiai hálózat magterülete			

A /2022. (... ..) RENDELET ... MELLÉKLETE

Tsz: 634-TT/2021

ARCHIGRAF Köszeg Malomárók u. 17. TEL:94/509-400		5.3
IKLANBERÉNY KÖZSÉG TELEPÜLÉSRENDÉZÉSI ESZKÖZÖK FELÜLVIZSGÁLATA		
IGAZGATÁSI TERÜLET SZABÁLYOZÁSI TERVE		2022.10
		M=1: 2 000
TELEPÜLÉSTERVEZŐ: GODAVSZKY BEÁTA TT-118-0078	ÜGYVEZETŐ: SZABÓ GÁBOR	
MOZGATÓ: SZILY ADRIEN TK-18-0055	KÖLLEKEDÉSTERVEZŐ: SZILY ADRIEN	MOZGATÓ: FERENCZ ATTILA BSZFG-V36-1-046-1-04-3 LNBÁROKON KFT